


METRYKA INFORMATYCZNEJ KOPII MAPY DO CELÓW PROJEKTOWYCH

| | | | | | | | | | | | |
|---|--|--|---------------------|---|---------------------------|-----------------------------|---|--|-----------------|--|--|
| <p>Objekt: Szczecin, ul. Ogrodowa 11</p> <p>Jednostka ewidencyjna: 326201_1 - miasto Szczecin</p> <p>Obręb ewidencyjny: 326201_1. 2108, 2119</p> <p>Działki: 58/2, 59, 77/2, 77/4, 77/5, 78, 79/3, 79/4, 94, 20, 22, 24, 25, 27, 29</p> | <p>Wykonawca: AirGeo</p> <p>ul. Batalionów Chłopskich 32</p> <p>70-764 Szczecin</p> <p>tel. 607 626 500</p> <p>e-mail: biuro@airgeo.pl</p> | | | | | | | | | | |
| <p>SKALA 1:500</p> <p>Układ współrzędnych: państwowy 2000/15</p> <p>Poziom odniesienia wysokości: PL EVRF 2007 NH</p> <p>Kierownik roboty: Grażyna Deka upr. geod. nr 15506</p> | <p>Wykonano metodą: a) rastrowo b) cyfrowo</p> <p>Nazwa pliku: 354.192.2021.DXF</p> <p>Wilekość pliku:, dnia</p> <p>Wykonano w ramach roboty geodezyjnej</p> <p>ID: MODGiK 354.192.2021</p> <p>zgłoszonej w MODGiK w Szczecinie</p> | | | | | | | | | | |
| <p>Mapę do celów projektowych sporządzono przy wykorzystaniu</p> <ol style="list-style-type: none"> 1. Cyfrowej mapy zasadniczej w skali 1:500 nr ark w ukl 2000/5 2. Uzbrojenie podziemne opracowane na podstawie: <ol style="list-style-type: none"> a) Bezpośredniego pomiaru powykonawczego na osnowę - bez litery b) Pomiaru wykrywaczem przewodów - z literą A c) Digitalizacji i wektoryzacji rastra mapy - z literą D d) Pomiarów fotogrametrycznych - z literą F e) Pomiarów w oparciu o elementy mapy lub dane projektowe - z literą M 3. Pomiaru zieleni wysokiej i pomników przyrody 4. Opracowanych geodezyjnych elementów planu zagospodarowania przestrzennego (linie rozgraniczające, linie regul., osie ulic) 5. Nie wyklucza sie istnienia w terenie również uzbrojenia o którym brak było info. branżowych i nie zostały odnalezione w czasie inw. geod. <p>Na mapie do celów projektowych wykazano następujące uzgodnione przez ZUDP projekty sieci uzbrojenia terenu: ZUDP 886/2020 t</p> | <p>W zakresie opracowania znajdują się punkty osnowy geodezyjnej nr brak</p> <p>Podlegające ochronie na podst. art.15. art.48. ust 1 pkt.3 ustawy Prawo geodezyjne i kartograficzne</p> <p>Aktualność mapy</p> <ol style="list-style-type: none"> 1. Wywiad terenowy i wykonywanie pomiarów w dniu 09.03.2021 2. Baza GESUT według danych MODGiK w dniu: 19.01.2021 3. Zgodność mapy w treści ewidencyjnej z operatem technicznym ID lub 4. Baza EGIB według danych MODGiK w dniu: 19.01.2021 <p>Rejestracja:</p> | | | | | | | | | | |
| <p>Informacje dodatkowe: _____ - zakres pomiaru</p> <ol style="list-style-type: none"> 1.Redakcja mapy zgodna z rozporządzeniem MAiC z dnia 21.10.2015r. (Dz. U. 2015, poz. 1938) z dnia 02.11.2015r. (Dz. U. 2015, poz. 2028) 2. Mapa sporządzona została zgodnie z rozp. MR z dnia 18.08.2020r. (Dz. U. 2020, poz. 1429) 3.1. Opracowanie nie dotyczy przypadku opisanego w § 31 ust. 1 rozporządzenia MR z dnia 18.08.2020r. (Dz.U. 2020, poz. 1429) 3.2. Mapa zgodna z przepisami i § 34 ust. 4 rozp. j.w. 4. Nie ustalono służebności gruntowej określonej § 80 ust. 4 rozporządzenia MSWiA z dnia 09.11.2011r. (Dz.U.Nr.263, poz. 1572) 5. Mapa nadaje się do celów projektowych w zakresie pomiaru 6. Wszystkie trwałe obiekty budowlane podlegają wytyczeniu przez jednostkę wykonawstwa geodezyjnego | <p>Poświadczam, że niniejszy dokument został opracowany w wyniku prac geodezyjnych i kartograficznych, których rezultaty zawiera operat techniczny pozytywnie zweryfikowany. Jednocześnie informuje, że jestem świadomy odpowiedzialności karnej za złożenie fałszywego oświadczenia.</p> <table border="1"> <tr> <td>Identyfikator zgłoszenia prac geodezyjnych</td> <td>MODGiK.354.192.2021</td> </tr> <tr> <td>Organ służby geodezyjnej, który otrzymał zgłoszenie</td> <td>MODGiK Szczecin AIRGEO</td> </tr> <tr> <td>Wykonawca prac geodezyjnych</td> <td>Paweł Kwieciński Protokół Weryfikacji nr.1</td> </tr> <tr> <td>Nr oraz data sporządzenia dokumentu zawierającego wyniki weryfikacji</td> <td>z dnia 08.04.21</td> </tr> <tr> <td>Imię i nazwisko oraz nr uprawnień zawodowych kierownika prac</td> <td></td> </tr> </table> | Identyfikator zgłoszenia prac geodezyjnych | MODGiK.354.192.2021 | Organ służby geodezyjnej, który otrzymał zgłoszenie | MODGiK Szczecin AIRGEO | Wykonawca prac geodezyjnych | Paweł Kwieciński Protokół Weryfikacji nr.1 | Nr oraz data sporządzenia dokumentu zawierającego wyniki weryfikacji | z dnia 08.04.21 | Imię i nazwisko oraz nr uprawnień zawodowych kierownika prac | |
| Identyfikator zgłoszenia prac geodezyjnych | MODGiK.354.192.2021 | | | | | | | | | | |
| Organ służby geodezyjnej, który otrzymał zgłoszenie | MODGiK Szczecin AIRGEO | | | | | | | | | | |
| Wykonawca prac geodezyjnych | Paweł Kwieciński Protokół Weryfikacji nr.1 | | | | | | | | | | |
| Nr oraz data sporządzenia dokumentu zawierającego wyniki weryfikacji | z dnia 08.04.21 | | | | | | | | | | |
| Imię i nazwisko oraz nr uprawnień zawodowych kierownika prac | | | | | | | | | | | |
| | <p>Kierownik jednostki wykonawstwa geodezyjnego:</p> <p>Paweł Kwieciński</p> | | | | | | | | | | |

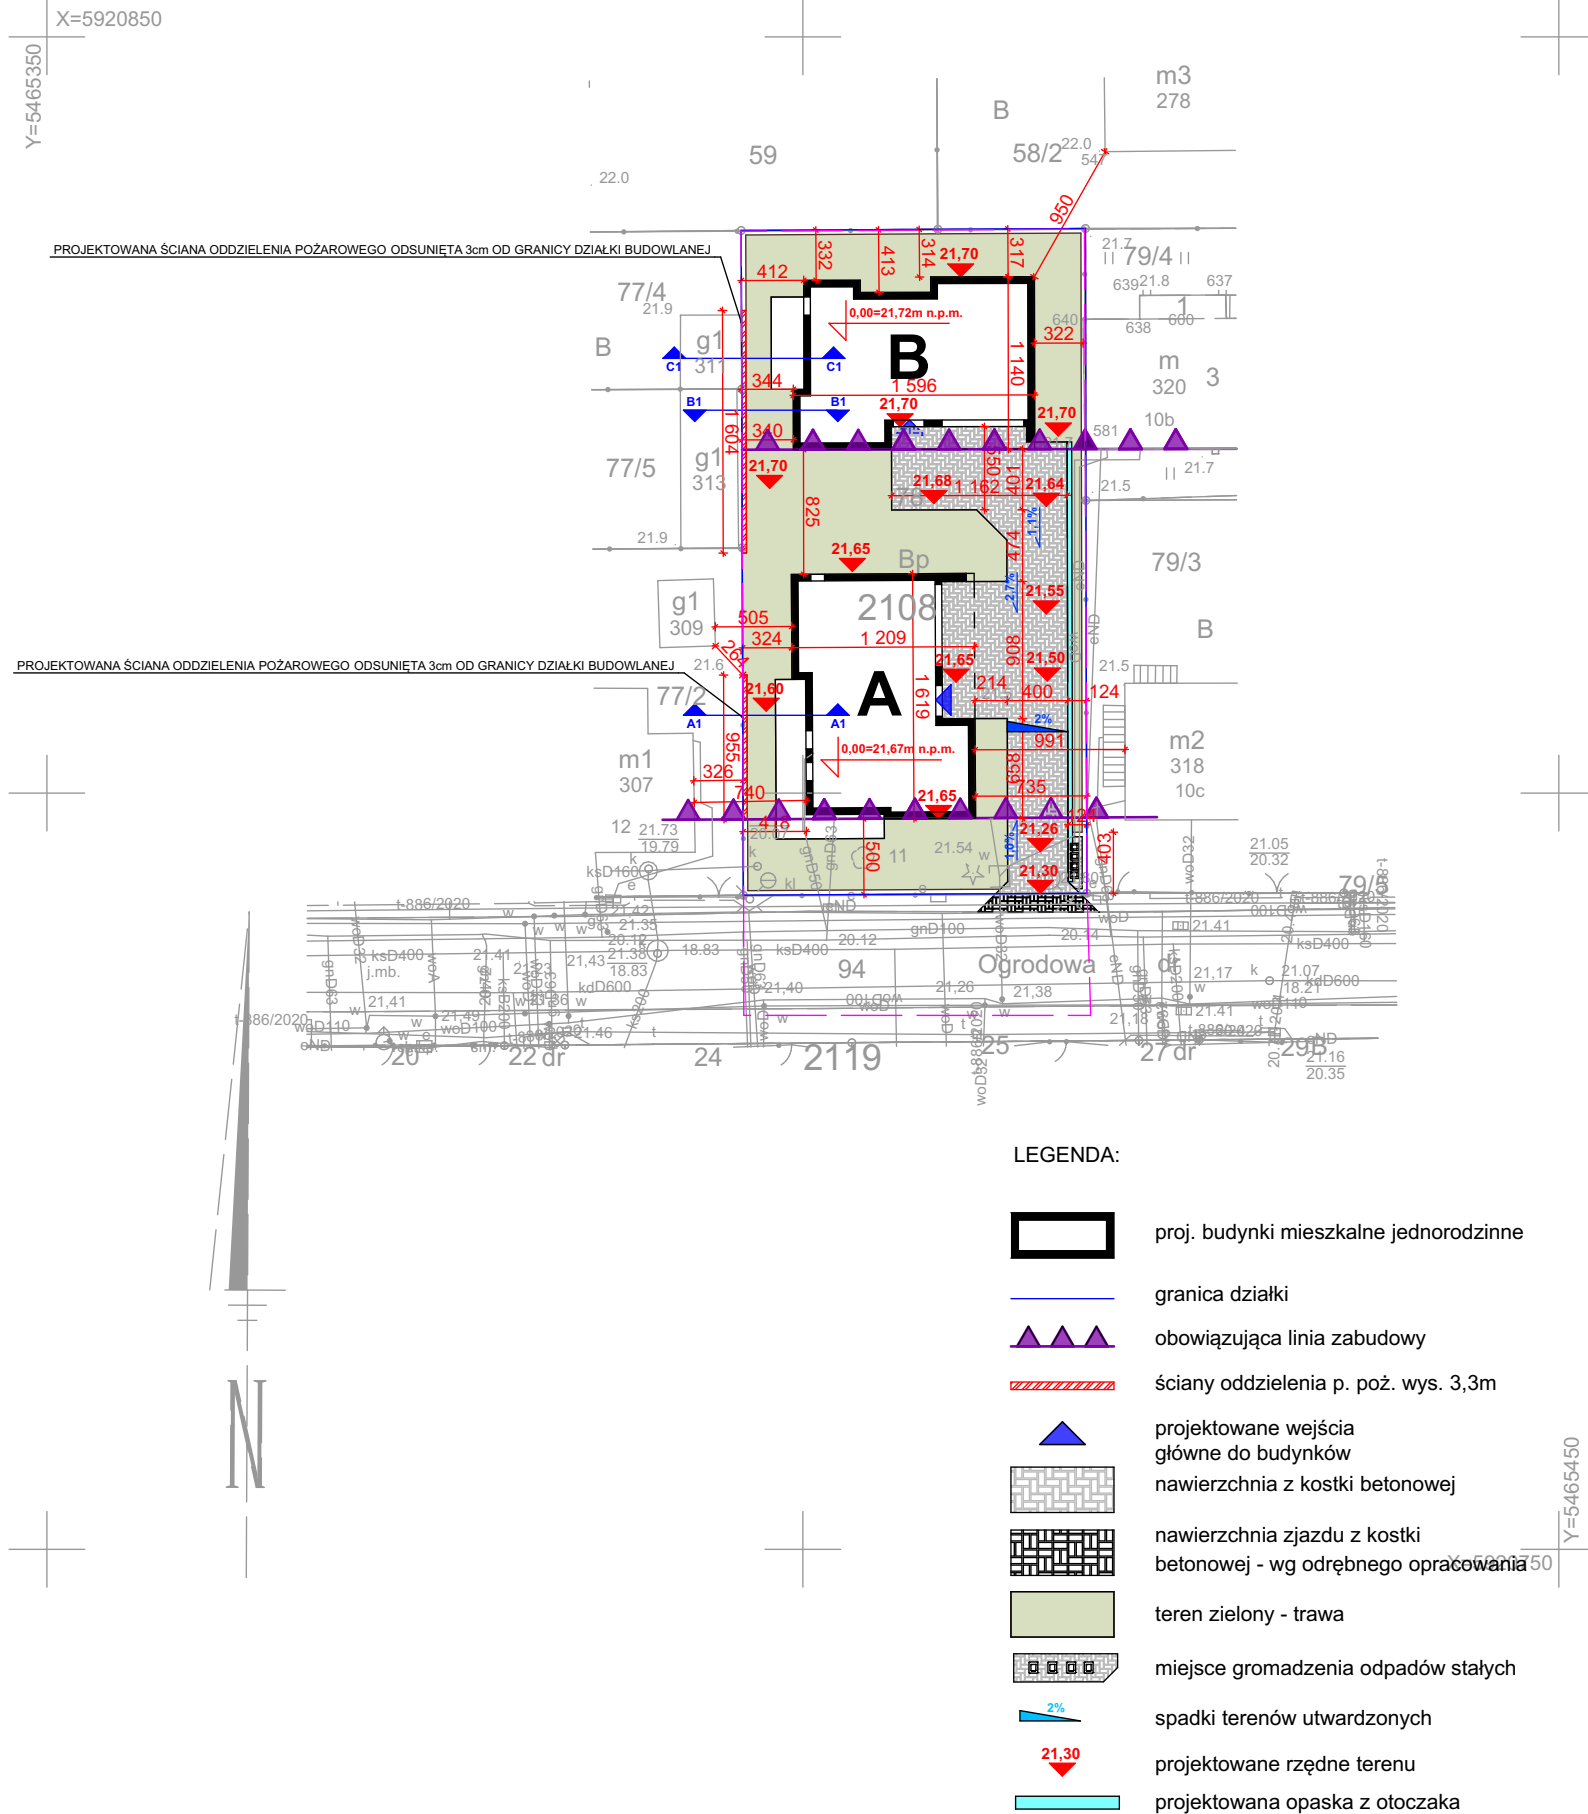

UWAGI!

- 1) PROJEKTU BUDOWLANY (PB) SŁUŻY DO UZYSKANIA POZWOLENIA NA BUDOWĘ. BUDOWA POWINNA BYĆ PROWADZONA NA PODSTAWIE PROJEKTU WYKONAWCZEGO (PW).
- 2) DOKUMENTACJĘ ARCHITEKTONICZNĄ NALEŻY ROZPATRYWAĆ ŁĄCZNIE Z POZOSTALYMI DOKUMENTAMI WIELOBRAŃOWEGO PROJEKTU.
- 3) WYKONAWCA ZOBOWIĄZANY JEST DO SPRAWDZENIA I DOMIERZENIA WSZYSTKICH WYMIARÓW W NATURZE NA PLACU BUDOWY PRZED PRZYSTĄPIENIEM DO PRAC BUDOWLANYCH ORAZ PO USTALENIU DOSTAWCY I TYPU URZĄDZEŃ PRZEWIEZANYCH DO MONTAŻU W OBIĘCIE. W PRZYPADKU STWIERDZENIA NIEZGODNOŚCI NALEŻY SKONTAKTOWAĆ SIĘ Z PROJEKTEM.
- 4) FUNDAMENTY, PODCIĄGI, NADPROŻA, SŁUPY I WSZYSTKIE ELEMENTY KONSTR. WYKONYWAĆ WG BRANŻY KONSTRUKCYJNEJ.
- 5) W POMIĘSZCZENIACH WILGOTNYCH ZASTOSOWAĆ NA ŚCIANACH I SUFITACH TYNKI CEMENTOWO-WAPIENNE gr. 1,5cm.
- 6) PRZEJŚCIA INSTALACYJNE W ŚCIANACH ZEWNĘTRZNYCH, PONIZEJ POZI. TERENU WYKONAĆ JAKO SZCZELNE. PRZEJŚCIA INSTALACYJNE PRZEZ PRZEGRODY ODDZIelenIA POŻAROWEGO NALEŻY ZABEZPIECZYĆ DO KLASY OPODORNICZOŚCI DANEJ PRZEGRODY.
- 7) PRZED ZAMÓWIENIEM STOLARKI I ŚLUSARKI NALEŻY SPRAWDZIĆ WYMIARY OTWORÓW NA BUDOWIE.
- 8) OKNA I DRZWI NALEŻY WYPOSAŻYĆ W NAWIEWNIKI ZGODNIE Z NORMĄ PN-83B-03430. WENTYLACJA W BUDYNKACH MIESZKALNYCH ZAMIESZKANIA ZBIOROWEGO I UŻYTECZNOŚCI PUBLICZNEJ - WYMAGANIA.
- 9) OBRÓBKI BLACHARSKIE WYKONAĆ Z BLACHY TYTANOWO - CYNKOWEJ MN 5MM.
- 10) ELEMENTY DREWNIANE - IMPREGNOWANE CIŚNIENIOWO WG WSKAZAŃ PRODUCENTA, ZABEZPIECZONE PRZED DZIAŁANIEM WARTUNKÓW PODOBYTYCH, WŁGOCŁ, GRZYBÓW, PLESNI, ROZWOJEM KROCOORGANIZMÓW I ZASINIENIEM, ORAZ ZABEZPIECZONE DO GRANIC NRO.
- 11) ELEMENTY STALOWE OCYNKOWANE.
- 12) GÓRNA KRAWĘDZ OTWORÓW WENTYLACYJNYCH NA WYS. 15 CM POD STROPEM, OTWORY ZABEZPIECZONE KRATKĄ WENTYLACYJNĄ.
- 13) BALUSTRADY NA WYS. MIN. 110cm OD POZIOMI WYKONCZONEJ POSADZKI.
- 14) WYMIARY DRZWI PODANO W ŚWIETLE OŚCIEŻNICY.
- 15) WYMIAROWANIE OTWORÓW OKIENNYCH I DRZWIOWYCH ZAWIERA OBUSTRONNY ŁUZ PRZEWIDZIANO NA MONTAZ.
- 16) POWIERSZCZNIENIE POMIĘSZCZEN PODANO W ŚWIETLE NIEWYKONCZONYCH ŚCIAN.
- 17) WSZELKIE ZMIANY W PROJEKcie NALEŻY KONSULTOWAĆ Z PROJEKTEM. W WYPADKU DOKONANIA ZMIAN BEZ WIEDZY PROJEKTANTA, PRZYSZY WYKONAWCA POWINIEN DYSKONOWAĆ UMOWA NA WYWOZ ODPADÓW. NA CZAS PRAC BUDOWLANYCH NALEŻY WYKONAĆ ODPOWIEDNIE ZABEZPIECZENIA PRZED SPADAJĄCYMI RZECZAMI. WSZYSTKIE HAŁASLIWE PRACE WYKONYWAĆ MOŻNA TYLKO W ODPOWIEDNICH TERMINACH.
- 18) PRACE BUDOWLANE MOGĄ BYĆ WYKONYWANE TYLKO NA OBSZARZE OBJĘTYM POZWOLENIEM NA BUDOWĘ, A PO ZAKOŃCZENIU TEREN BUDOWY NALEŻY DOPROWADZIĆ DO NALEŻYTEGO STANU I PORZĄDKU.
- 19) W ZALEŻNOŚCI OD JAKOŚCI WYDRUKU KOLORU NA RYSUNKACH MOGĄ SIĘ RÓŻNIC OD RZECZYWISTYCH.

IDS architekci

ul. Targ Rybny 2, 70-535 Szczecin
tel: 91 484 30 56, fax: 91 886 54 22
mobile +48 608 42 42 09,
maciejpanek@home.pl
www.maciejpanek.pl

PRAWA AUTORSKIE ZASTRZEŻONE/
COPYRIGHTS RESERVED

Przedmiotowy projekt architektoniczny jest chroniony prawem autorskim zgodnie z art. 1 i nast. Ustawy o Prawie Autorskim i Prawach Pokrewnych z dn. 4 lutego 1994 r. (Dz.U. nr 24 poz.83 z 23 02.95)

PROJEKT BUDOWLANY:
ZESPÓŁ PROJEKTOWY IDS Architekci Sp. z o.o. z siedzibą w Szczecinie
POD KIERUNKIEM mgr inż. arch. Macieja PANEK

| | |
|--|---------|
| PROJEKTANT: | podpis: |
| mgr inż. arch. Maciej PANEK upr. proj. nr 22/ZPOIA/2005 specjalność architektoniczna | |
| OPRACOWANIE: | podpis: |
| mgr inż. arch. Wojciech BURAGAS specjalność architektoniczna | |
| OPRACOWANIE: | podpis: |
| mgr inż. arch. Cecylia DOBRZYŃSKA specjalność architektoniczna | |
| OPRACOWANIE: | podpis: |
| mgr inż. arch. Katarzyna SAWICZ specjalność architektoniczna | |

PROJEKT DWÓCH BUDYNKÓW MIESZKALNYCH JEDNORODZINNYCH WOLNO STOJĄCYCH WRAZ Z NIEZBEDNĄ INFRASTRUKTURĄ TECHNICZNĄ I ZAGOSPODAROWANIEM TERENU PRZY UL. OGRODOWEJ 11 W SZCZECINIE, NA DZ. NR EWID. 78 OBR. 2108 W SZCZECINIE

adres:

ul. Ogrodowa 11, dz. nr ewid. 78, obręb 2108, Szczecin

inwestor / użytkownik / adres :

**"BUDOM" HENRYK KOŁODZIEJ
ul. Kruszwicka 22A, 71-043 Szczecin**

rysunek / temat / część :

**PROJEKT ZAGOSPODAROWANIA TERENU
- PLANSZA PODSTAWOWA**

| | | |
|--------------|--------------------------------|---------------|
| faza: | branża: | proj. nr: |
| P.B. | ARCHITEKTURA | 00-248 |
| skala: | miejsce i data: | nr rys.: |
| 1:500 | Szczecin, kwiecień 2021 | A P 01 |