


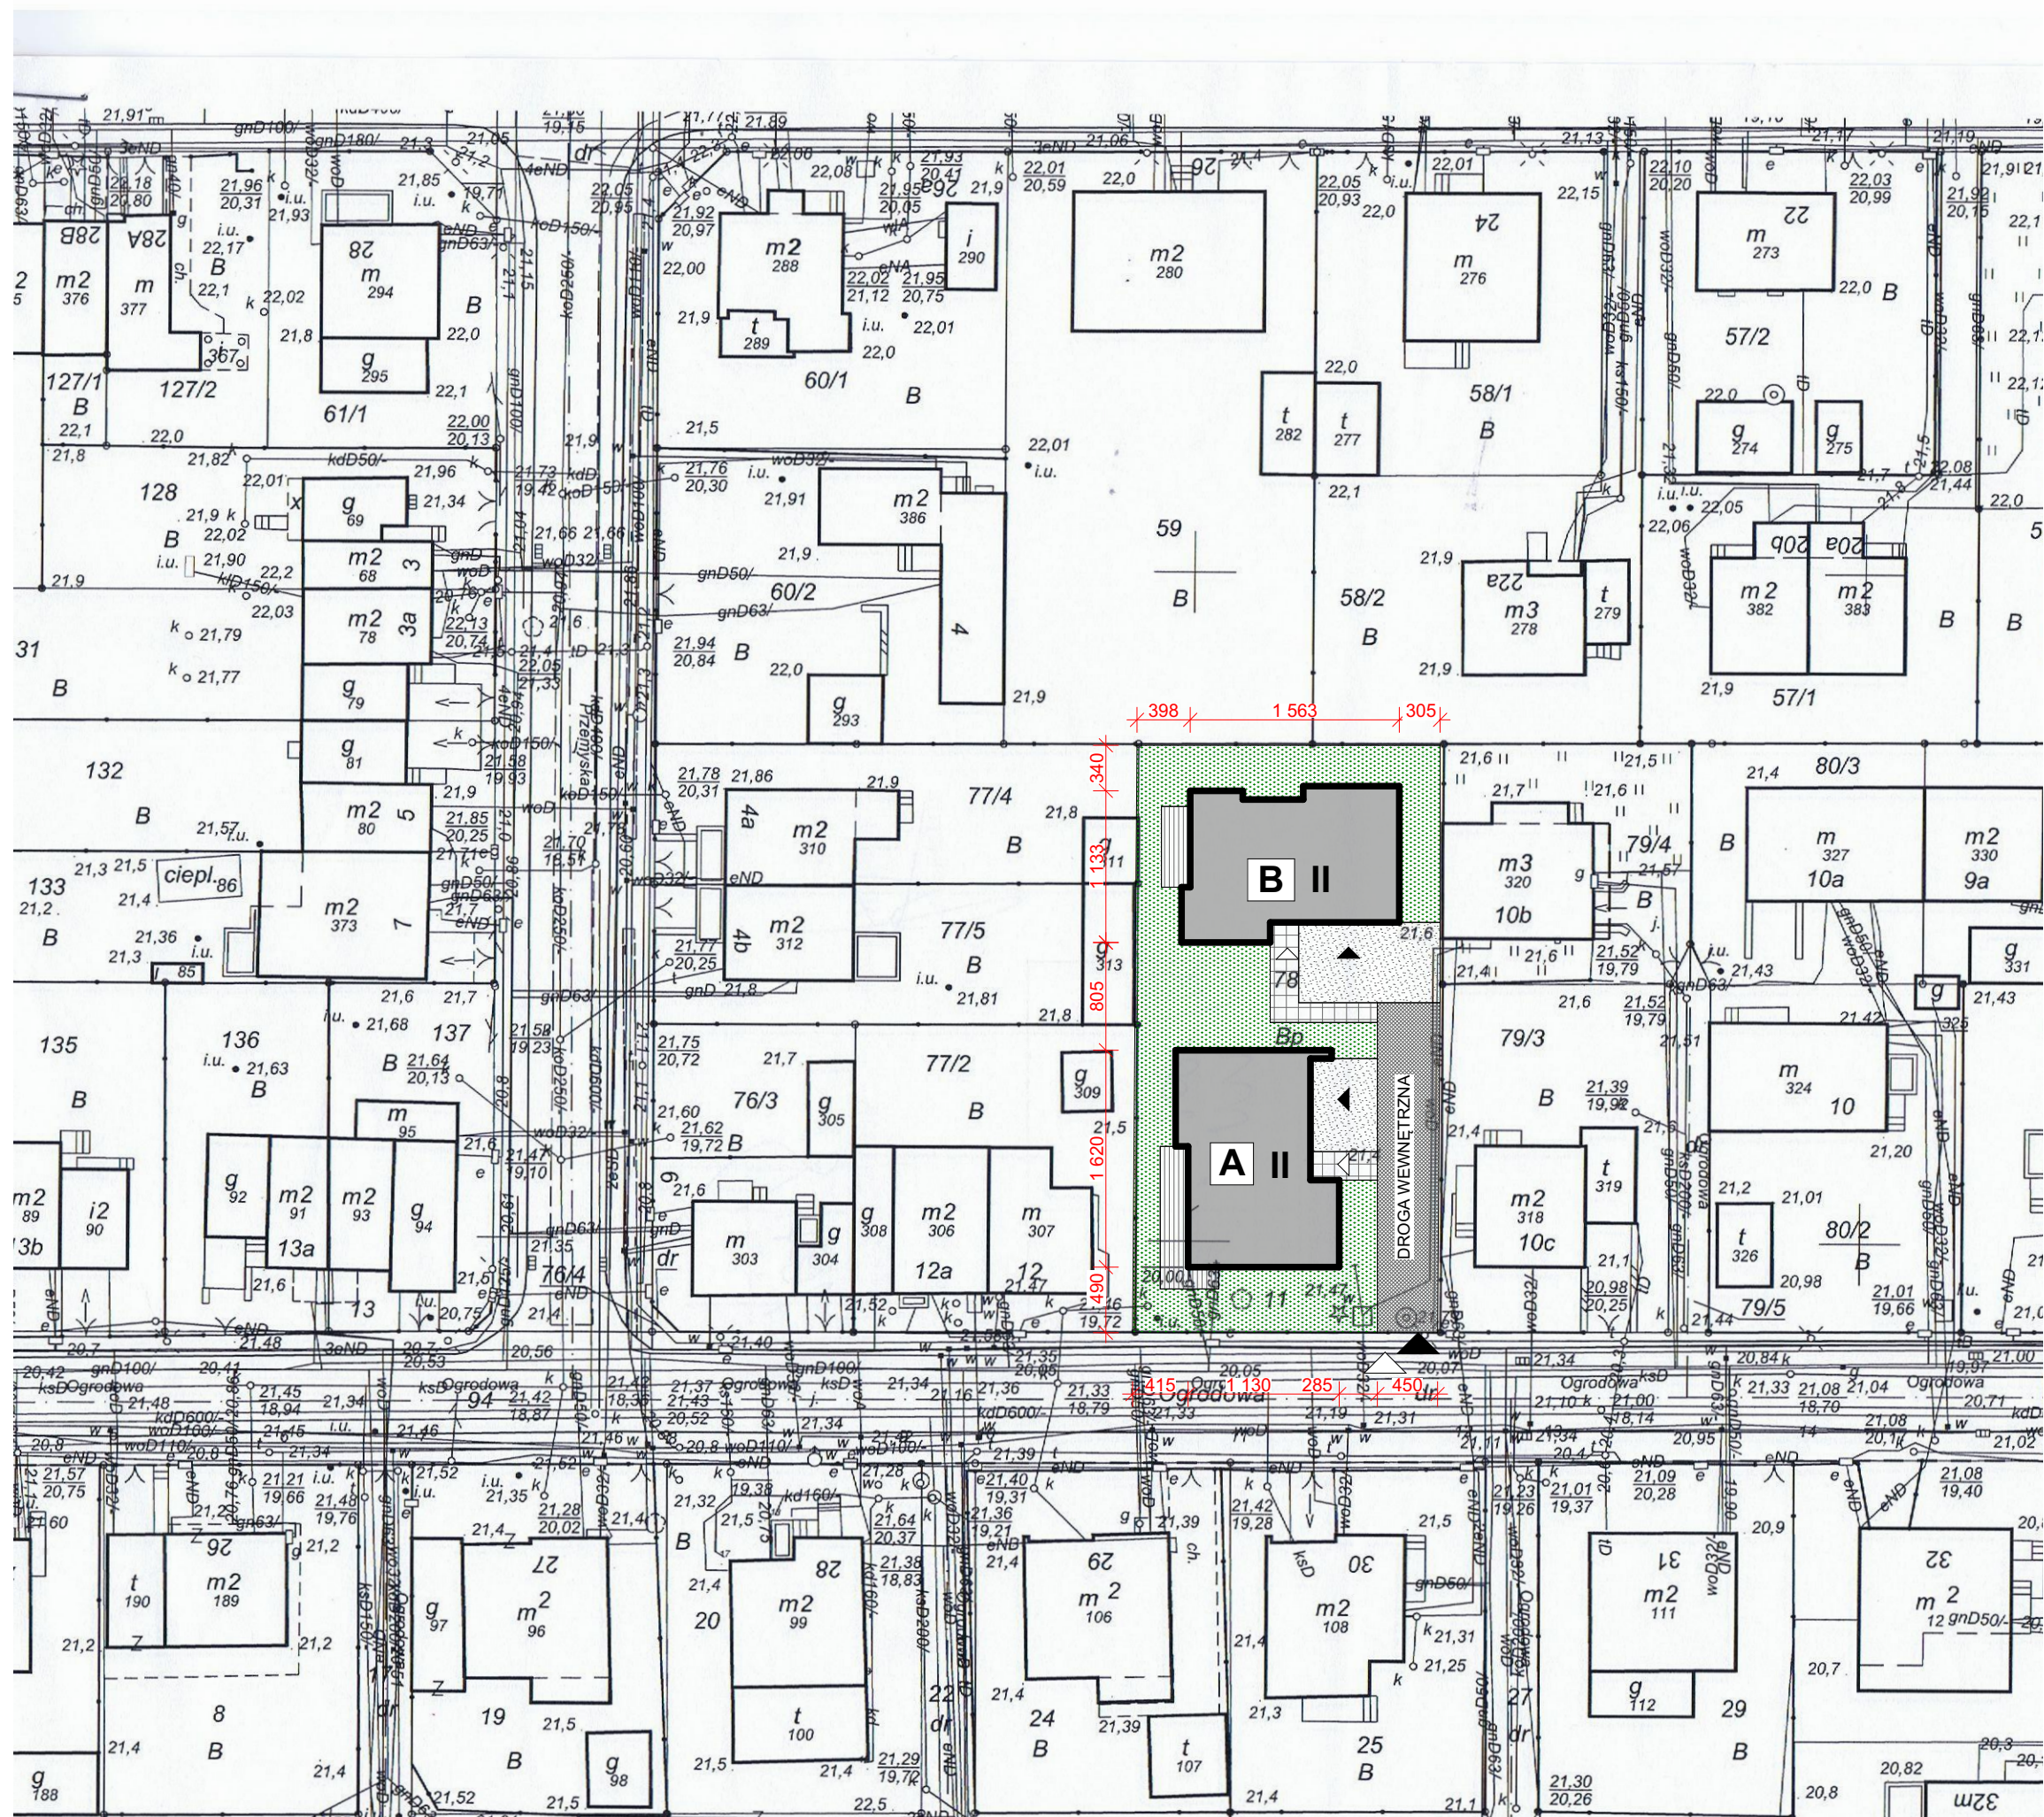

IDS

architekci

ul. Targ Rybny 2, 70-535 Szczecin
tel: 91 484 30 56, fax: 91 886 54 22
mobile: +48 608 42 42 09,
maciejpanek@home.pl
www.maciejpanek.pl

PRAWA AUTORSKIE ZASTRZEŻONE /
COPYRIGHTS RESERVED

Przedmiotowy projekt architektoniczny jest chroniony prawem autorskim
zgodnie z art. 1 i nast. Ustawy o Prawie Autorskim i Prawach Pokrewnych
z dn. 4 lutego 1994 r. (Dz.U. nr 24 poz.83 z 23.02.95r)

KONCEPCJA ARCHITEKTONICZNA: ZESPÓŁ PROJEKTOWY IDS Architekci Sp. z o.o. z siedzibą w Szczecinie POD KIERUNKIEM mgr inż. arch. Macieja PANEK	
PROJEKTANT:	podpis:
mgr inż. arch. Maciej PANEK upr. proj. nr 22/ZPOIA/2005 specjalność architektoniczna	
OPRACOWANIE:	podpis:
mgr inż. arch. Wojciech BURAGAS specjalność architektoniczna	
OPRACOWANIE:	podpis:
mgr inż. arch. Katarzyna SAWICZ specjalność architektoniczna	

PROJEKT DWÓCH BUDYNKÓW MIESZKALNYCH
JEDNORODZINNYCH WOLNO STOJĄCYCH WRAZ Z NIEZBĘDĄ
INFRASTRUKTURĄ TECHNICZNĄ I ZAGOSPODAROWANIEM
TERENU PRZY UL. OGRODOWEJ 11 W SZCZECINIE,
NA DZ. NR EWID. 78 OBR. 2108 W SZCZECINIE

adres:

ul. Ogrodowa 11, dz. nr ewid. 78,
obwód 2108, Szczecin

inwestor / użytkownik / adres:

"BUDOM" HENRYK KOŁODZIEJ
ul. Kruszwicka 22A, 71-043 Szczecin

rysunek / temat / część:

PLAN SYTUACYJNY

faza:	branża:	proj. nr:
K.A.	ARCHITEKTURA	00-248
skala:	miejsce i data:	nr rys.:
1:500	Szczecin, luty 2017	A P 01